




LEGENDA
 Trecho a receber revestimento

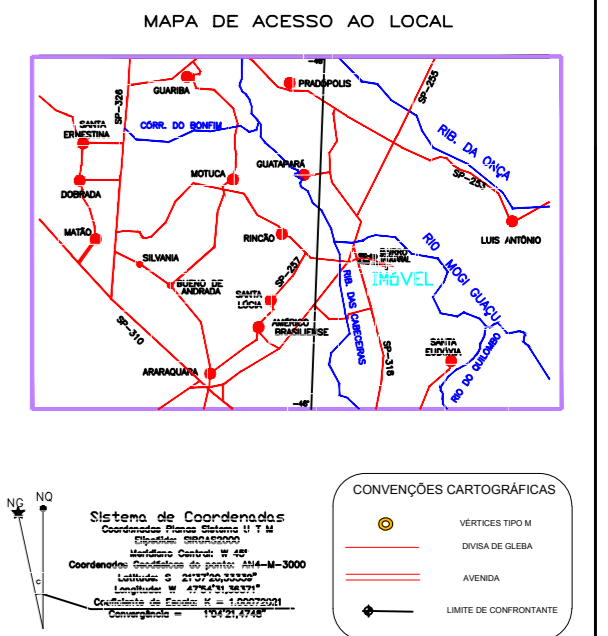

Título: **Levantamento Topográfico Planimétrico** Folha: **01**

Projeto: **Recapetamento Asfáltico**
 Local: **Av. Vereador José Antônio de Lima - Distrito Taquaral**
 Proprietário: **PREFEITURA MUNICIPAL DE RINCÃO - SP**
 Interessado: **MUNICÍPIO DE RINCÃO - SP**
 Área Urbana
 Escala: **1/1000** Data: **Dez. 2018** Estado: **SP**

Planta de Localização:
 VIDE PLANTA
 Prefeitura Municipal de Rincão - SP
 EDSON BRITO SOUZA
 Prefeito Municipal
 LUIZ CARLOS DINIZ
 Engenheiro Civil - CREA-SP 060084290
 ART nº 28027/2018/1598056

Quadro de Área:
ÁREA - (T O T A L) = 80.452,18 m²
 8,0452 Hectares
 ou
3,32 Alqueires.
 Perímetro = 1.570,76 m

Aprovações: